
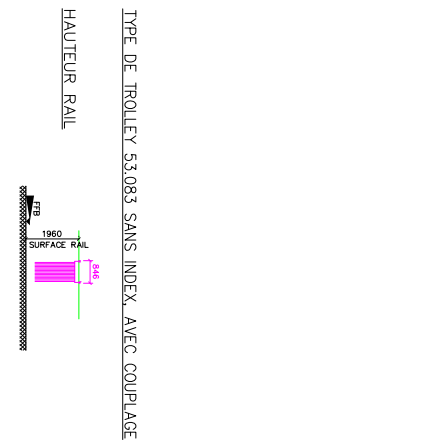
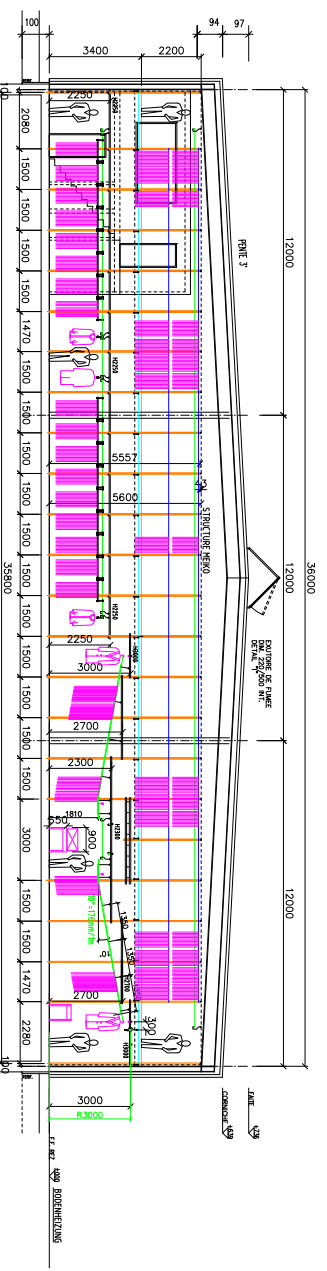
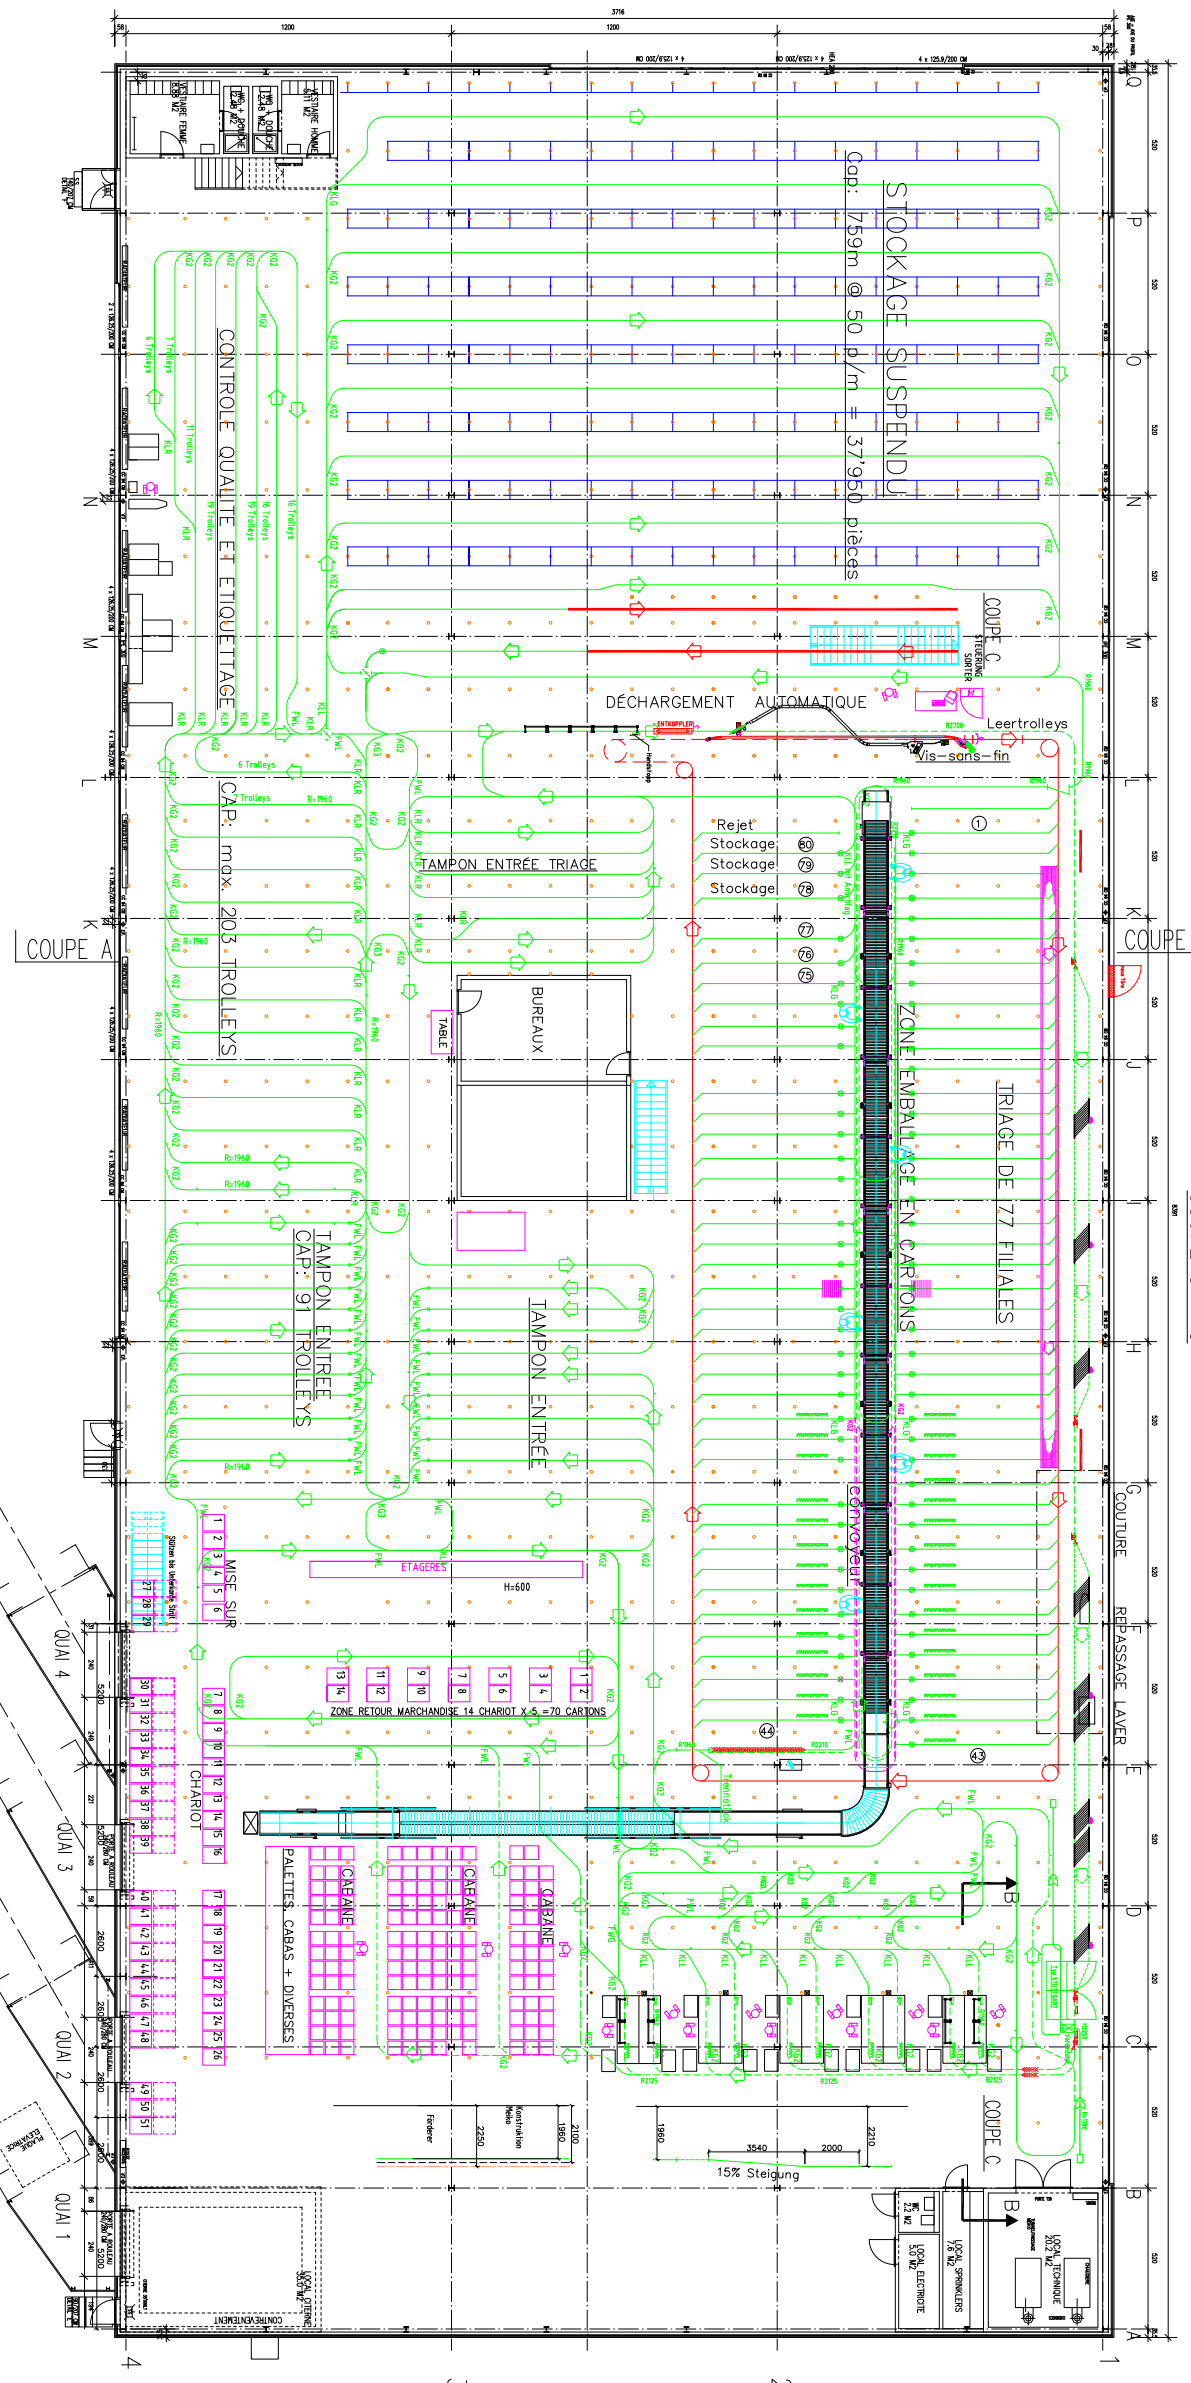
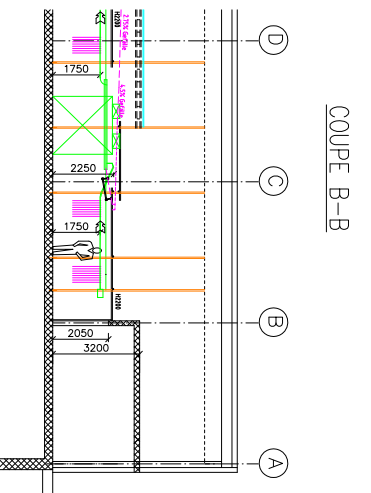


DECHARGEMENT AUTOMATIQUE

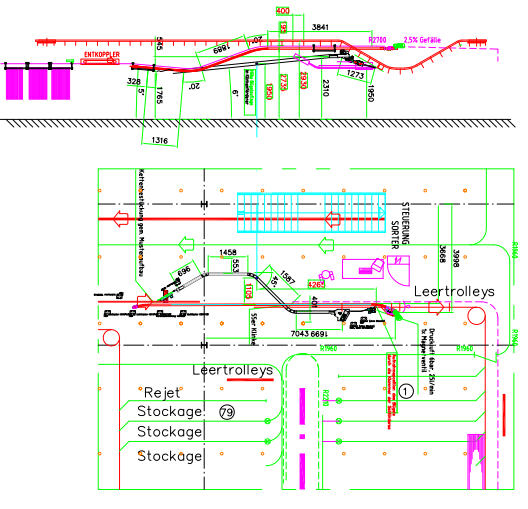

LEGENDE

- RAIL HORIZONTAL OU AVEC INCLINATION EXISTANT
- DEMONTAGE
- RAIL HORIZONTAL MONTAGE
- CONVOYEUR AUTOMATIQUE
- STOCKAGE STATIQUE
- MEZZANINE
- RESEAU DE SECURITE

BRUCHENUNG

SYSTEME DE TRANSPORT ET STOCKAGE



05.024

MASTRA 1:100 AO

GEZEHNIT 25.01.05 ABE

LAGER- UND FORDERTECHNIK MATIV PLEIER AG CH 8954 GEROLDING


05024.01

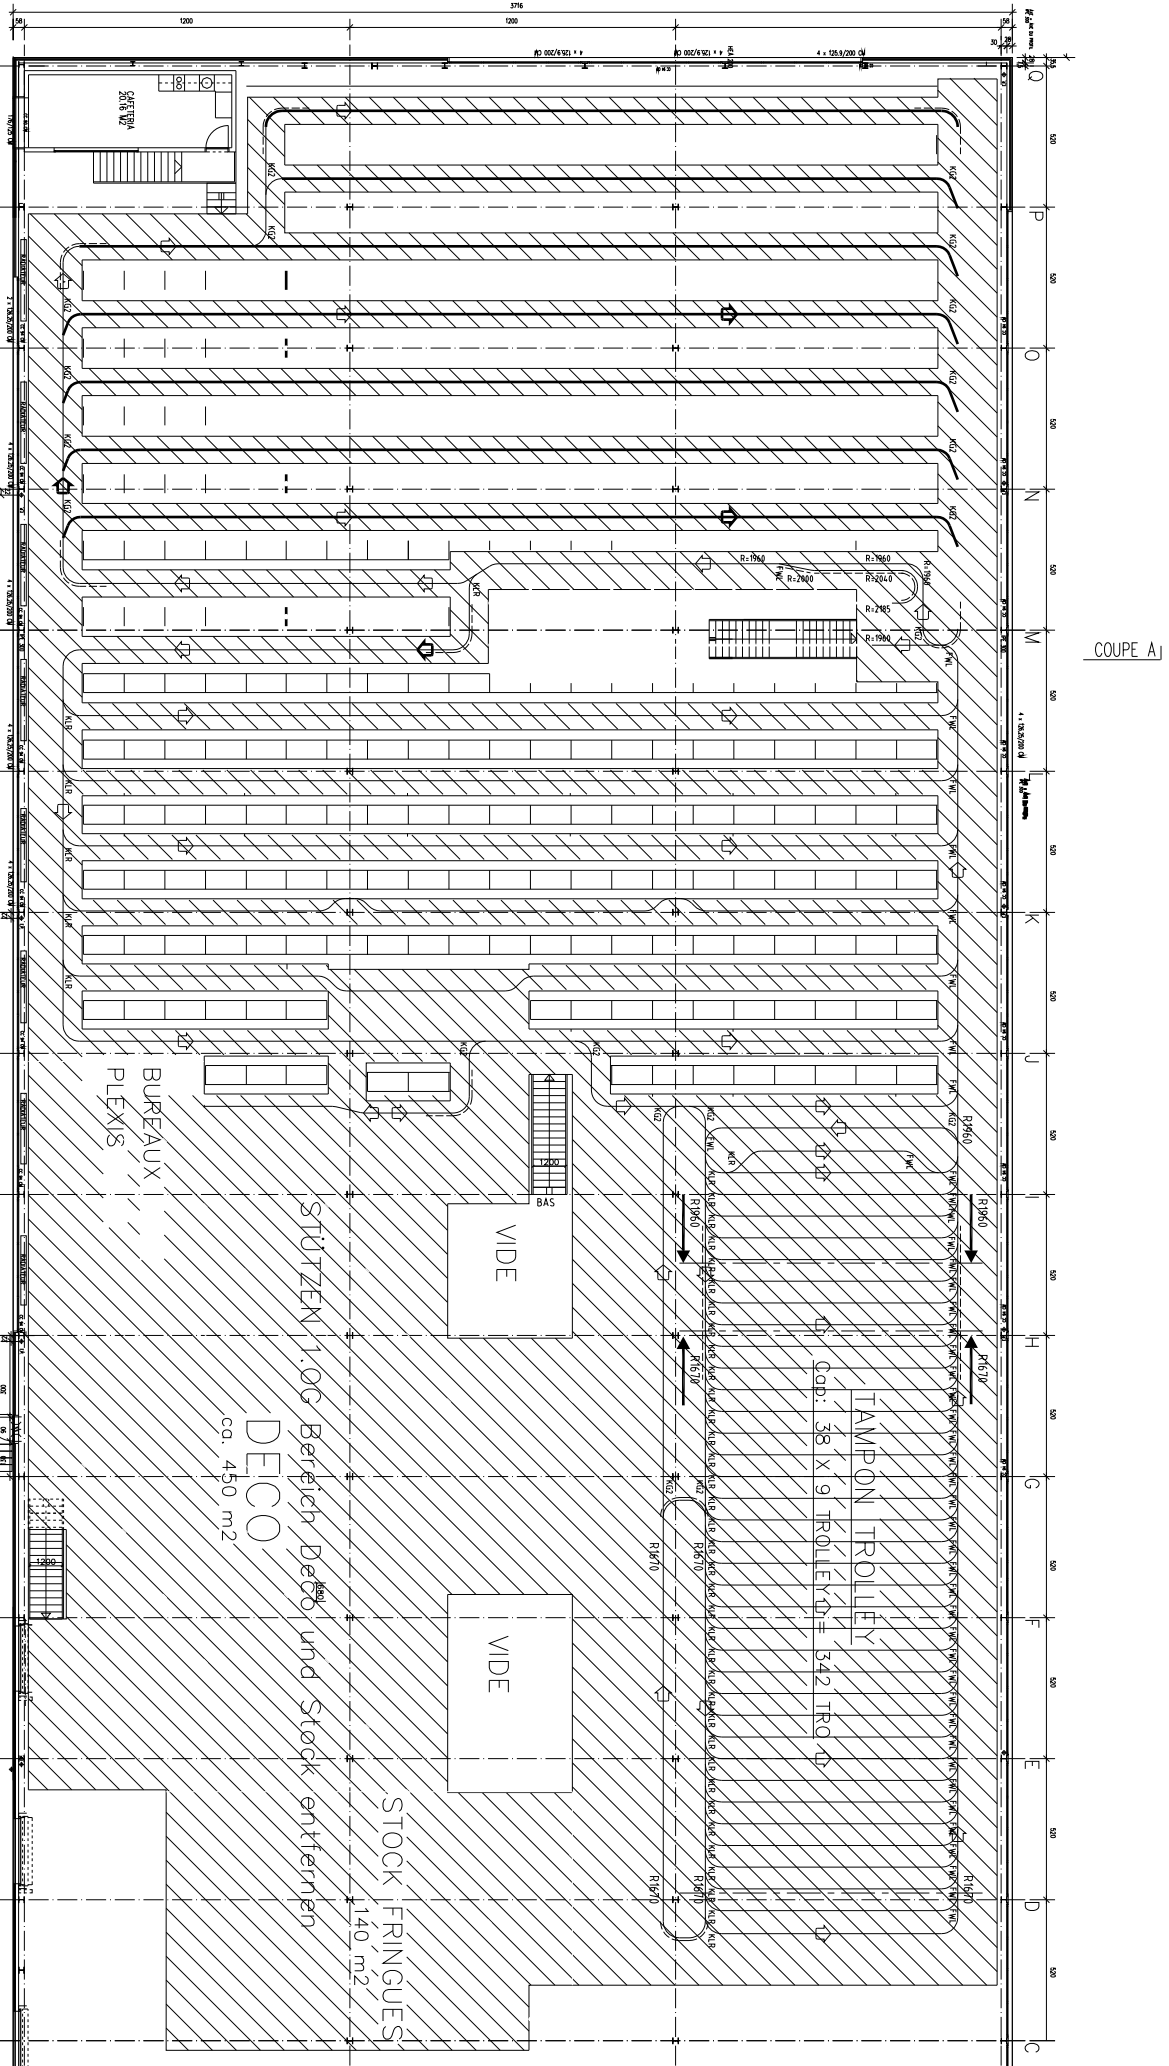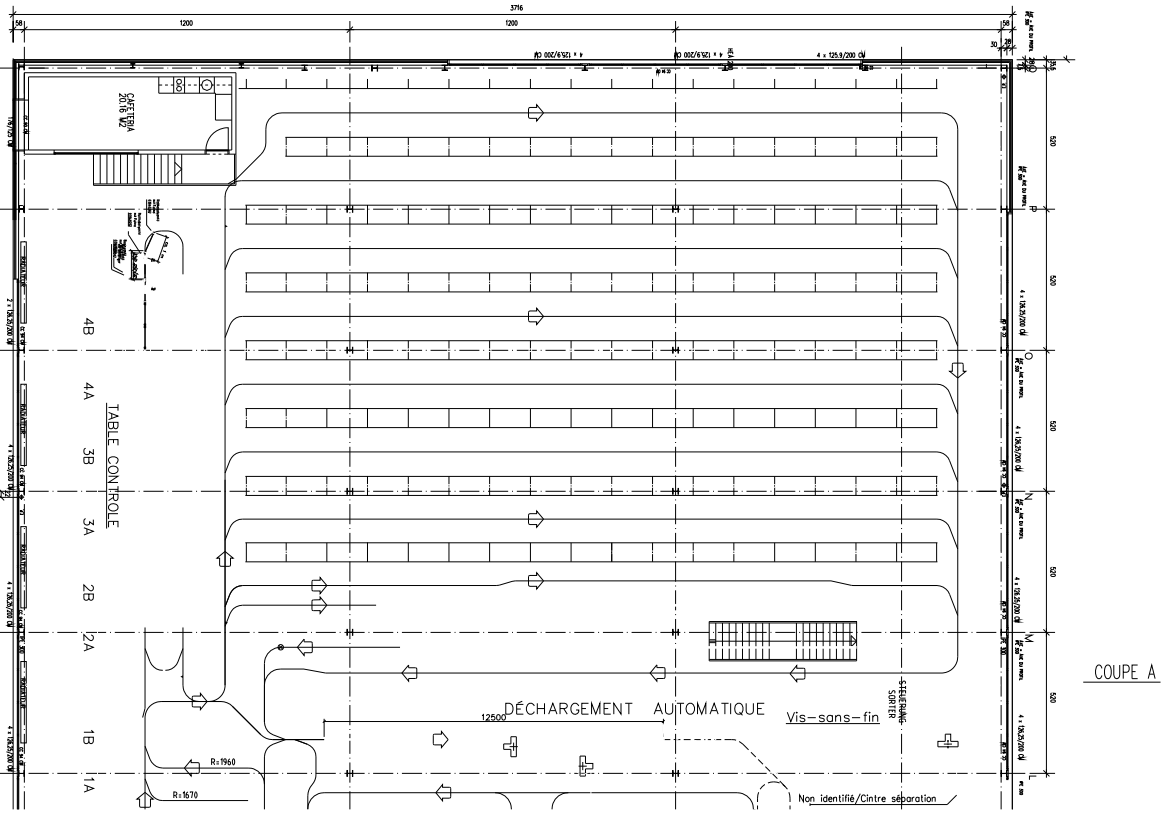

STOCKAGE SUSPENDU

Cap: 759m @ 50 p/m = 37950 pièces

REZ - DE-CHAUSSEE

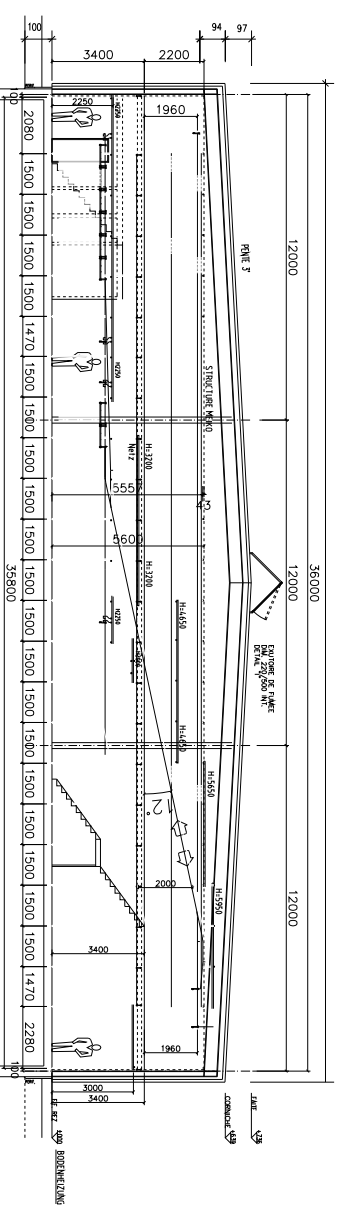

COUPE A - A

1 ER ÉTAGE

COUPE STOCKAGE SUSPENDU
INSTALLATION COMPLETE

